



# ΕΦΗΜΕΡΙΣ ΤΗΣ ΚΥΒΕΡΝΗΣΕΩΣ
## ΤΗΣ ΕΛΛΗΝΙΚΗΣ ΔΗΜΟΚΡΑΤΙΑΣ

ΑΘΗΝΑ 23 ΦΕΒΡΟΥΑΡΙΟΥ 1984 | ΤΕΥΧΟΣ ΤΕΤΑΡΤΟ | ΑΡΙΘΜΟΣ ΦΥΛΛΟΥ 143


## ΠΕΡΙΕΧΟΜΕΝΑ

### ΑΠΑΛΛΟΤΡΙΩΣΕΙΣ
**ΑΠΟΦΑΣΕΙΣ**

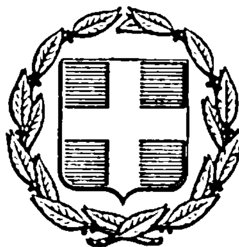

### ΠΟΛΕΟΔΟΜΙΑ
**ΑΠΟΦΑΣΕΙΣ**



## ΑΠΑΛΛΟΤΡΙΩΣΕΙΣ
**ΑΠΟΦΑΣΕΙΣ**

Αρ. 138 (1)

**Κήρυξη ως αναδασωτέας εκτάσεως 7,100 στρεμμάτων, στη θέση Κούριζα της Κοινότητος Σελά του Νομού Μεσσηνίας.**

Ο ΝΟΜΑΡΧΗΣ ΜΕΣΣΗΝΙΑΣ

Έχοντας υπόψη :

1. Τις δ/ξεις του άρθρου 117 παρ. 3 του Συντάγματος.

2. Τις περί διοικητικής αποκεντρώσεως διατάξεις.

3. Τις διατάξεις του Ν. 998/1979 «περί προστασίας των δασών και των δασικών εν γένει εκτάσεων της Χώρας» και συγκεκριμένα:

α) Του άρθρου 41 παρ. 1.

β) Του άρθρου 38 παρ. 1.

4. Τις δ/γές του Υπουργείου Γεωρίας :

α) 160417/1180/8.7.80, β) 182447/3049/24.9.80.

5. Την 112/17.1.1984 πρόταση του Δασαρχείου Κυπαρισσίας περί κηρύξεως αναδασωτέας, της αναφερομένης στο θέμα εκτάσεως, αποφασίζουμε :

Κηρύσσουμε αναδασωτέα, με σκοπό την προστασία για την επαναδημιουργία της δασικής βλάστησης που καταστράφηκε από πυρκαγιά την 23.10.83 την δημόσια δασική έκταση των εφτά στρεμμάτων και εκατό τετραγ. μέτρων που βρίσκεται στη θέση Κούριζα της Κοινότητος Σελά και προσδιορίζεται από τα στοιχεία Α Β Γ Δ Α όπως φαίνονται στο συνημμένο διάγραμμα, το οποίο αποτελεί αναπόσπαστο μέρος της αποφάσεως αυτής και έχει όρια:

Ανατολικά : Δημόσια δασική έκταση.

Δυτικά : Δημόσια δασική έκταση.

Βόρεια : Δημόσια δασική έκταση.


Νότια : Δημόσια δασική έκταση και χωράφι Γ. Γυφτοπούλου.

Προβλέπεται η φυσική αναγέννηση της δασικής βλάστησης που καταστράφηκε.

Η απόφαση αυτή να δημοσιευθεί στην Εφημερίδα της Κυβερνήσεως.

Καλαμάτα, 24 Ιανουαρίου 1984

Ο Νομάρχης
ΝΙΚΟΣ ΦΑΡΜΑΚΗΣ

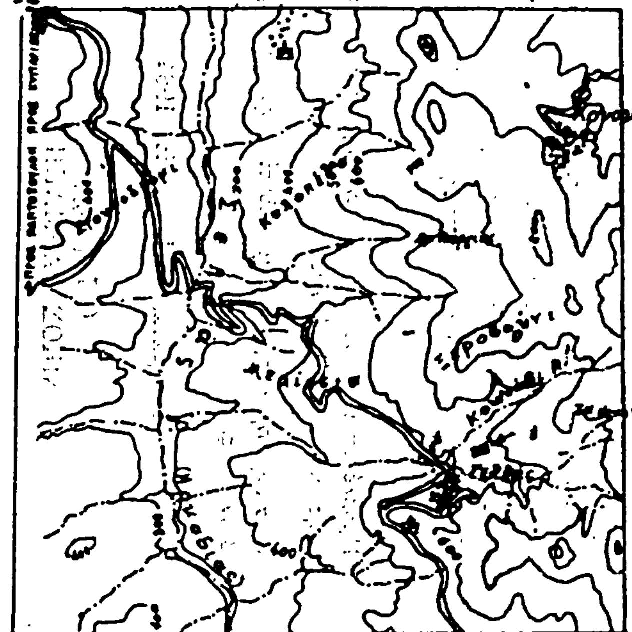


ΑΠΟΣΠΑΣΜΑ ΧΑΡΤΗ
ΜΕ ΚΛΙΜΑΚΑ 1:50.000

→■ Θέση αναδασωτέας έκτασης


# ΣΧΕΔΙΑΓΡΑΜΜΑ

Αναδασωτέας δημοσίας δασικής έκτασης στη θέση «Κούριζα» περιφερείας Κοινότητος Σελά.

Α.Β.Γ.Δ.Α.=Αναδασωτέα έκταση.
Εμβαδό: 7,100 στρέμματα.

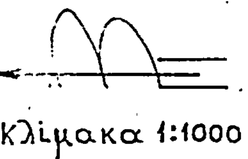

Κλίμακα 1:1000

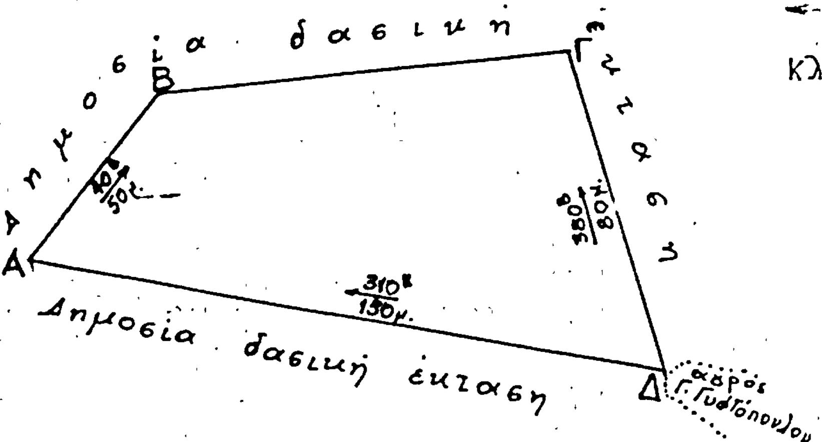


Θ Ε Ω Ρ Η Θ Η Κ Ε

Καλαμάτα 24-1-1984
Ο Νομάρχης

Καλαμάτα 23-1-1984
Ο Διευθυντής Δασών

Κυπαρισσία 12-1-1984
Ο Δασάρχης Κυπαρισσίας

Κυπαρισσία 30-12-1983
Ο Συντάκτης

Αρ. 146 (2)

Κήρυξη ως αναδασωτέας εκτάσεως 35,600 στρεμμάτων στη θέση Τράπια, ή λάκα Χατζή της Κοινότητος Κρυονερίου του Νομού Μεσσηνίας.

Ο ΝΟΜΑΡΧΗΣ ΜΕΣΣΗΝΙΑΣ

Έχοντας υπόψη:

1. Τις δ/ξεις του άρθρου 117 παρ. 3 του Συντάγματος.

2. Τις περί διοικητικής αποκεντρώσεως διατάξεις.

3. Τις διατάξεις του Ν. 998/1979 «περί προστασίας των δασών και των δασικών εν γένει εκτάσεων της Χώρας» και συγκεκριμένα:

α) Του άρθρου 41 παρ. 1.

β) Του άρθρου 38 παρ. 1.

4. Τις δ/γές του Υπουργείου Γεωργίας:

α) 160417/1180/8.7.80, β) 182447/3049/24.9.80.

5. Την 2553/83/16.1.84 πρόταση του Δασαρχείου Κυπαρισσίας περί κηρύξεως αναδασωτέας, της αναφερομένης στο θέμα εκτάσεως, αποφασίζουμε:

Κηρύσσουμε αναδασωτέα, με σκοπό την προστασία για την επαναδημιουργία της δασικής βλάστησης που καταστράφηκε από πυρκαγιά την 26.10.1983 την δημόσια δασική έκταση τριάντα πέντε στρεμμάτων και εξακοσίων τετραγ. μέτρων που βρίσκεται στη θέση Τράπια ή λάκα Χατζή της Κοινότητος Κρυονερίου και προσδιορίζεται από τα στοιχεία 1,2,3,4,5,6,7,8,9,10,11,12,13,14,15,16,17,18, 19,20,21,22,23,24,25,26,1 όπως φαίνονται στο συνημμένο διάγραμμα, το οποίο αποτελεί αναπόσπαστο μέρος της αποφάσεως αυτής και έχει όρια:

Ανατολικά: Δημόσια δασική έκταση.

Δυτικά: Δημόσια δασική έκταση και ατραπό.

Βόρεια: Δημόσια δασική έκταση.


Νότια: Δημόσια δασική έκταση.

Προβλέπεται η φυσική αναγέννηση της δασικής βλάστησης που καταστράφηκε.

Η απόφαση αυτή να δημοσιευθεί στην Εφημερίδα της Κυβερνήσεως.

Καλαμάτα, 25 Ιανουαρίου 1984

Ο Νομάρχης
ΝΙΚΟΣ ΦΑΡΜΑΚΗΣ

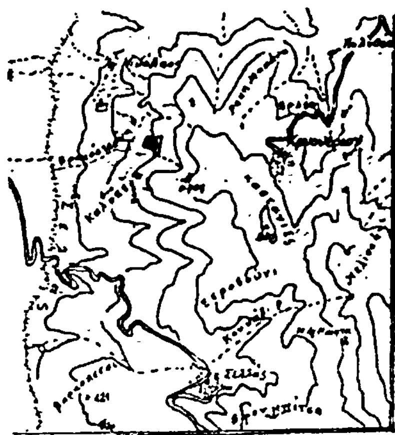


Απόσπασμα Χάρτη Γ.Υ.Στρατού
Φύλλο Χάρτη: ΜΕΛΙΓΑΛΑΣ
Κλίμακας 1:50.000
= Θέση της αναδασωτέας εκτάσεως

ΣΧΕΔΙΑΓΡΑΜΜΑ

Δημοσίας δασικής εκτάσεως που προτείνεται να κηρυχθεί ως αναδασωτέα λόγω εμπρησμού της και που βρίσκεται στη θέση ΤΡΑΠΙΑ ή ΛΑΚΚΑ ΧΑΤΖΗ. Περιοχής Κοινότητας-ΚΡΥΟΝΕΡΙ- Επαρχίας Τριφυλίας

1,2,3,4,.....25,26,1 = Αναδασωτέα έκταση εμβαδού 35.600 τμ.

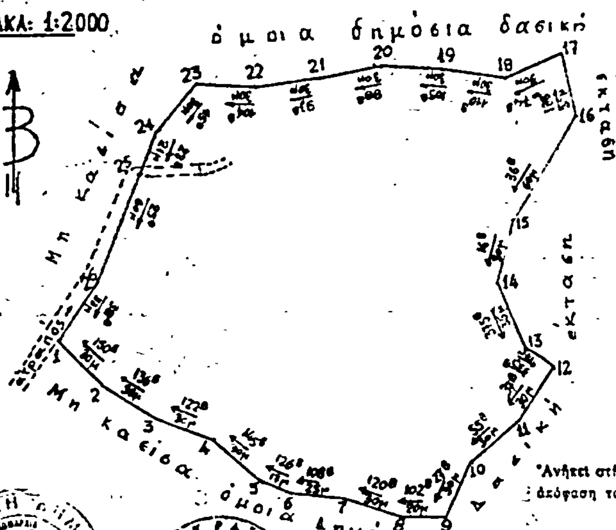


Ανήκει στην 146/1984 απόφαση του Νομάρχου Μεσσηνίας

ΘΕΩΡΗΘΗΚΕ

Καλαμάτα ...-1984
Ο Νομάρχης
ΝΙΚΟΣ ΦΑΡΜΑΚΗΣ

Καλαμάτα ...-1-1984
Ο Δ/ντής Δασών
Εβριπίδης Βιζόπουλος
Δασολόγος με 3ο βαθμό

Κυπαρισσία 13-1-1984
Ο Δασάρχης Κυπαρισσίας
α.α.
Δασολόγος με 6ο β.

Κυπαρισσία 13-12-1983
Ο Συντάκτης
Δασολόγος με 11 β.

Αρ. 139 (3)

Κήρυξη ως αναδασωτέας εκτάσεως 0,770 στρεμμάτων, στη θέση Πέτρες της Κοινότητος Σελά του Νομού Μεσσηνίας.

Ο ΝΟΜΑΡΧΗΣ ΜΕΣΣΗΝΙΑΣ

Έχοντας υπόψη:

1. Τις δ/ξεις του άρθρου 117 παρ. 3 του Συντάγματος.

2. Τις περί διοικητικής αποκεντρώσεως διατάξεις.

3. Τις διατάξεις του Ν. 998/1979 «περί προστασίας των δασών και των δασικών εν γένει εκτάσεων της Χώρας» και συγκεκριμένα:

α) Του άρθρου 41 παρ. 1.
β) Του άρθρου 38 παρ. 1.

4. Τις δ/γές του Υπουργείου Γεωργίας:

α) 160417/1180/8.7.80, β) 182447/3049/24.9.80.

5. Την 111/17.1.1984 πρόταση του Δασαρχείου Κυπαρισσίας περί κηρύξεως αναδασωτέας, της αναφερομένης στο θέμα εκτάσεως, αποφασίζουμε:

Κηρύσσουμε αναδασωτέα, με σκοπό την προστασία για την επαναδημιουργία της δασικής βλάστησης που καταστράφηκε από πυρκαγιά την 23.10.83 την δημόσια δασική έκταση εφτακοσίων εβδομήντα τετρ. μέτρων που βρίσκεται στη θέση Πέτρες της Κοινότητος Σελά και προσδιορίζεται από τα στοιχεία Α Β Γ Δ Ε Α όπως φαίνονται στο συνημμένο διάγραμμα, το οποίο αποτελεί αναπόσπαστο μέρος της αποφάσεως αυτής και έχει όρια:

Ανατολικά: Δημόσια δασική έκταση.
Δυτικά: Δημόσια δασική έκταση και βράχο και πέραν αυτού χωράφι Παν. Δημητροπούλου.
Βόρεια: Δημόσια δασική έκταση.
Νότια: Δημόσια δασική έκταση, βράχο και πέραν αυτού χωράφι Παναγ. Δημητρόπουλου.

Προβλέπεται φυσική αναγέννηση της δασικής βλάστησης που καταστράφηκε.

Η απόφαση αυτή να δημοσιευθεί στην Εφημερίδα της Κυβερνήσεως.

Καλαμάτα, 24 Ιανουαρίου 1984

Ο Νομάρχης
ΝΙΚΟΣ ΦΑΡΜΑΚΗΣ




ΑΠΟΣΠΑΣΜΑ ΧΑΡΤΗ
ΜΕ ΚΛΙΜΑΚΑ 1:50.000

Θέση αναδασωτέας έκτασης

ΣΧΕΔΙΑΓΡΑΜΜΑ

Αναδασωτέας δασικής έκτασης στη θέση «Πέτρες» περιφερείας Κοινότητος Σελά.

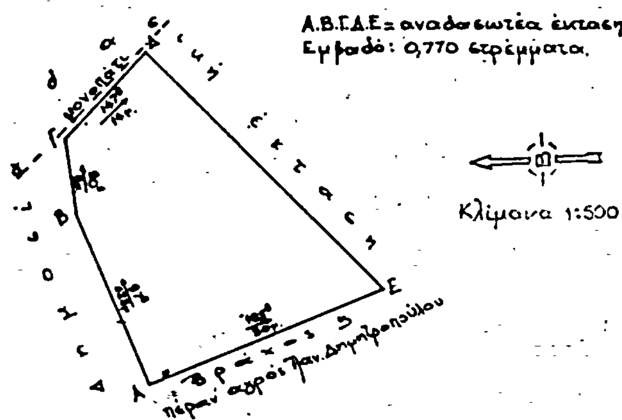


ΘΕΩΡΗΘΗΚΕ

Καλαμάτα 24-1-1984
Ο Νομάρχης

Καλαμάτα 23-1-1984
Ο Διευθυντής Δασών

Κυπαρισσία 12-1-1984
Ο Δασάρχης Κυπαρισσίας

Κυπαρισσία 12-1-1984
Ο Συντάκτης

Αρ. 140 (4)

Κήρυξη ως αναδασωτέας εκτάσεως 77,000 στρεμμάτων, στη θέση Ξηροχώραφα της Κοινότητος Καλογερέσι του Νομού Μεσσηνίας.

Ο ΝΟΜΑΡΧΗΣ ΜΕΣΣΗΝΙΑΣ

Έχοντας υπόψη:

1. Τις δ/ξεις του άρθρου 117 παρ. 3 του Συντάγματος.

2. Τις περί διοικητικής αποκεντρώσεως διατάξεις.

3. Τις διατάξεις του Ν. 998/1979 «περί προστασίας των δασών και των δασικών εν γένει εκτάσεων της Χώρας» και συγκεκριμένα:

α) Του άρθρου 41 παρ. 1.

β) Του άρθρου 38 παρ. 1.

4. Τις δ/γές του Υπουργείου Γεωργίας:

α) 160417/1180/8.7.80, β) 182447/3049/24.9.80.

5. Την 2549/83/17.1.84 πρόταση του Δασαρχείου Κυπαρισσίας περί κηρύξεως αναδασωτέας, της αναφερομένης στο θέμα εκτάσεως, αποφασίζουμε:

Κηρύσσουμε αναδασωτέα, με σκοπό την προστασία για την επαναδημιουργία της δασικής βλάστησης που καταστράφηκε από πυρκαγιά την 6.8.1983 την δημόσια δασική έκταση εβδομήντα εφτά (77,000) στρεμμάτων που βρίσκεται στη θέση Ξηροχώραφα της Κοινότητος Καλιγερέσι και προσδιορίζεται από τα στοιχεία Α Β Γ Δ Α όπως φαίνονται στο συνημμένο διάγραμμα, το οποίο αποτελεί αναπόσπαστο μέρος της αποφάσεως αυτής και έχει όρια:

Ανατολικά: Δημόσια δασική έκταση.
Δυτικά: Δημόσια δασική έκταση.
Βόρεια: Δημόσια δασική έκταση.
Νότια: Με εγκαταλειμένα χωράφια.

Προβλέπεται φυσική αναγέννηση της δασικής βλάστησης που καταστράφηκε.

Η απόφαση αυτή να δημοσιευθεί στην Εφημερίδα της Κυβερνήσεως.

Καλαμάτα, 24 Ιανουαρίου 1984


Ο Νομάρχης
ΝΙΚΟΣ ΦΑΡΜΑΚΗΣ



ΑΠΟΣΠΑΣΜΑ ΧΑΡΤΟΥ
ΜΕ ΚΛΙΜΑΚΑ 1:50000

ΣΧΕΔΙΑΓΡΑΜΜΑ

Αναδασωτέας εκτάσεως στη θέση εΞεροχώραφα» περιφέρειας της Κοινότητος Καλογερεσίου

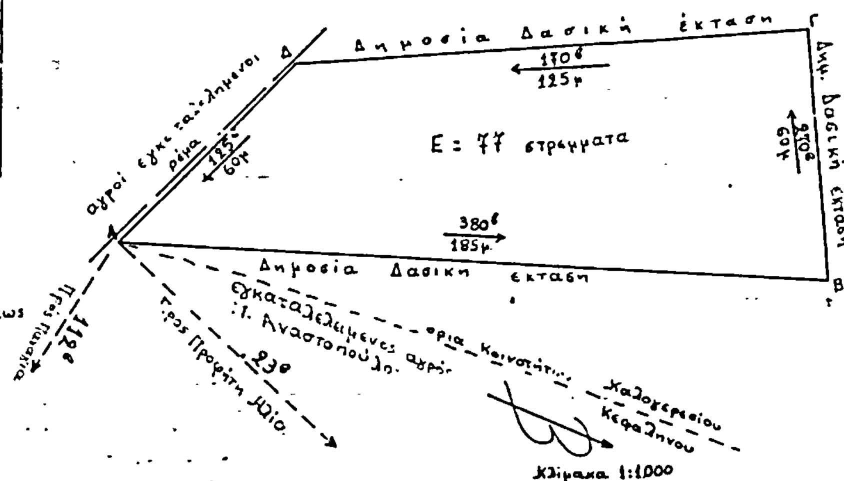


→■ θέση αναδασωτέας εκτάσεως

Α.Β.Γ.Δ = Αναδασωτέα έκταση
Εμβαδο: 77 στρέμματα

Θ Ε Ω Ρ Η Θ Η Κ Ε

Καλαμάτα 24-1-1984
Ο Νομάρχης
ΝΙΚΟΣ ΦΑΡΜΑΚΗΣ

Καλαμάτα 23-1-1984
Ο Διευθυντής Δασών

Κυπαρισσία 17-1-1984
Ο Δασάρχης Κυπαρισσίας

Κυπαρισσία 30-12-1983
Ο Συντάκτης

Αρ. 147 (5)

Κήρυη ως αναδασωτέας 6,750 στρεμμάτων στη θέση Φτερολακούλα της Κοινότητος Σιδηροκάστρου του Νομού Μεσσηνίας.

Ο ΝΟΜΑΡΧΗΣ ΜΕΣΣΗΝΙΑΣ

Έχοντας υπόψη:

1. Τις δ/ξεις του άρθρου 117 παρ. 3 του Συντάγματος.

2. Τις περί διοικητικής αποκεντρώσεως διατάξεις.

3. Τις διατάξεις του Ν. 998/1979 «περί προστασίας των δασών και των δασικών εν γένει εκτάσεων της Χώρας» και συγκεκριμένα:

α) Του άρθρου 41 παρ. 1.

β) Του άρθρου 38 παρ. 1.

4. Τις δ/γές του Υπουργείου Γεωργίας:

α) 160417/1180/8.7.80, β) 182447/3049/24.9.80.

5. Την 167/19.1.1984 πρόταση του Δασαρχείου Κυπαρισσίας περί κηρύξεως αναδασωτέας, της αναφερομένης στο θέμα εκτάσεως, αποφασίζουμε:

Κηρύσσουμε αναδασωτέα, με σκοπό την προστασία για την επαναδημιουργία της δασικής βλάστησης που καταστράφηκε από πυρκαγιά την 24.10.1983 την δημόσια δασική έκταση έξι στρεμμάτων και εφτακοσίων πενήντα τετραγ. μέτρων που βρίσκεται στη θέση Φτερολακούλα της Κοινότητος Σιδηροκάστρου και προσδιορίζεται από τα στοιχεία Α Β Γ Δ Ε Ζ Α όπως φαίνονται στο συνημμένο διάγραμμα, το οποίο αποτελεί αναπόσπαστο μέρος της αποφάσεως αυτής και έχει όρια:

Ανατολικά: Δημόσια δασική έκταση.

Δυτικά: Δημόσια δασική έκταση και ελαιόκτημα Κυριακούλας Χήρας Αν. Βλάχου.

Βόρεια: Δημόσια δασική έκταση.

Νότια: Δημόσια δασική έκταση.

Προβλέπεται η φυσική αναγέννηση της δασικής βλάστησης που καταστράφηκε.

Η απόφαση αυτή να δημοσιευθεί στην Εφημερίδα της Κυβερνήσεως.

Καλαμάτα, 25 Ιανουαρίου 1984


Ο Νομάρχης
ΝΙΚΟΣ ΦΑΡΜΑΚΗΣ

ΣΧΕΔΙΑΓΡΑΜΜΑ

Αναδασωτέας εκτασεως στη θεση «Φτερολακκούλα» περιφερειας της Κοινοτητος Σιδηροκαστρου.


ΑΒ.Γ.Δ.Ε.Ζ.Α = Αναδασωτέα εκτας.

Εμβαδό: 6,750 στρέμματα

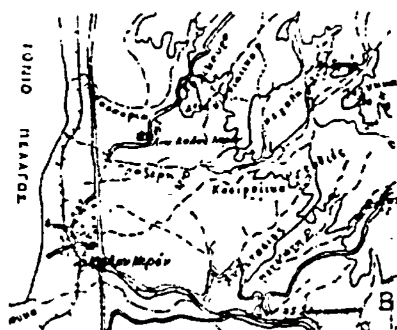


ΑΠΟΣΠΑΣΜΑ ΧΑΡΤΟΥ
ΚΛΙΜΑΚΑ 1:50.000

Αναδασωτέα έκταση.

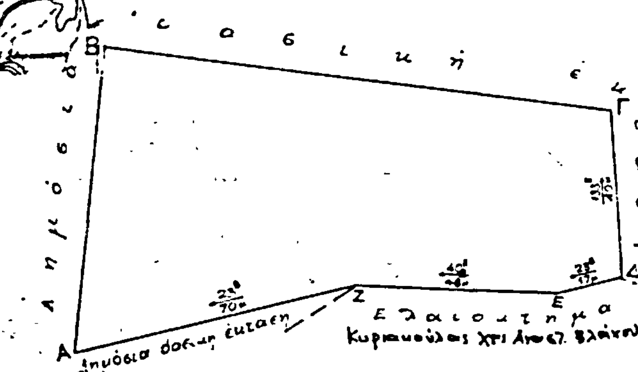


Κλίμακα 1:1000

ΘΕΩΡΗΘΗΚΕ

Καλαμάτα 25-1-1984
Ο Νομάρχης

Καλαμάτα 24-1-1984
Ο Διευθυντής Δασών

Κυπαρισσία 18-1-1984
Ο Δασάρχης Κυπαρισσίας

Κυπαρισσία 18-1-1984
Ο Συντάκτης

# ΠΟΛΕΟΔΟΜΙΑ

## ΑΠΟΦΑΣΕΙΣ

Αρ. 241 (6)

Τροποποίηση σχεδίου κοινότητας Κουτσελιού Ν. Ιωαννίνων.

Ο ΝΟΜΑΡΧΗΣ ΙΩΑΝΝΙΝΩΝ

Έχοντας υπόψη:

1. Τις διατάξεις του Ν. Δ/τος της 17.7.23 «περί σχεδίου πόλεων».

2. Τις διατάξεις του Ν. Δ/τος 690/46 «περί συμπληρώσεως των περί σχεδίων πόλεων διατάξεων».

3. Τις διατάξεις του Α.Ν. 114/1968 «περί παροχής αρμοδιοτήτων στους Νομάρχες κ.λ.π.» και όπως τροποποιήθηκε από το Ν.Δ. 1018/71.

4. Τις διατάξεις του Ν. 1337/83 «περί οικιστικής ανάπτυξης».

5. Τις διατάξεις του Π.Δ. 443/2.11.83 περί μεταβίβασης αρμοδιότητας στους Νομάρχες έγκρισης τροποποιήσεων κ.λ.π.».

6. Τη διανομή συνοικισμού Κουτσελιού που κυρώθηκε με την 141199/28.7.52 απόφαση Γ.Δ. Ηπείρου.

7. Τις 34/83 και 44/83 αποφάσεις του Κοινοτ. Συμβουλίου Κουτσελιού.

8. Την 15/28.12.1983 θετική γνωμοδότηση του συμβ. ΧΟΠ του Νομού Ιωαννίνων, αποφασίζουμε:


Εγκρίνουμε την τροποποίηση του σχεδίου διανομής συνοικισμού Κουτσελιού, όπως φαίνεται στο συνημμένο τοπογραφικό διάγραμμα, στα Ο.Τ. 21 και 34 ως εξής:

1. Το τμήμα ΑΒΓΔΑ χαρακτηρίζεται πεζόδρομος.

2. Το τμήμα ΖΗΓΔΕΘΖ χαρακτηρίζεται οικοδομήσιμος χώρος για ανέγερση κοινωφελούς κτιρίου με ρυμοτομική γραμμή την ΕΔ και οικοδομική γραμμή την ΓΘ-πρασιά 6μ.

Γιάννενα, 16 Ιανουαρίου 1984

Ο Νομάρχης
ΧΡ. ΜΑΡΤΙΝΗΣ

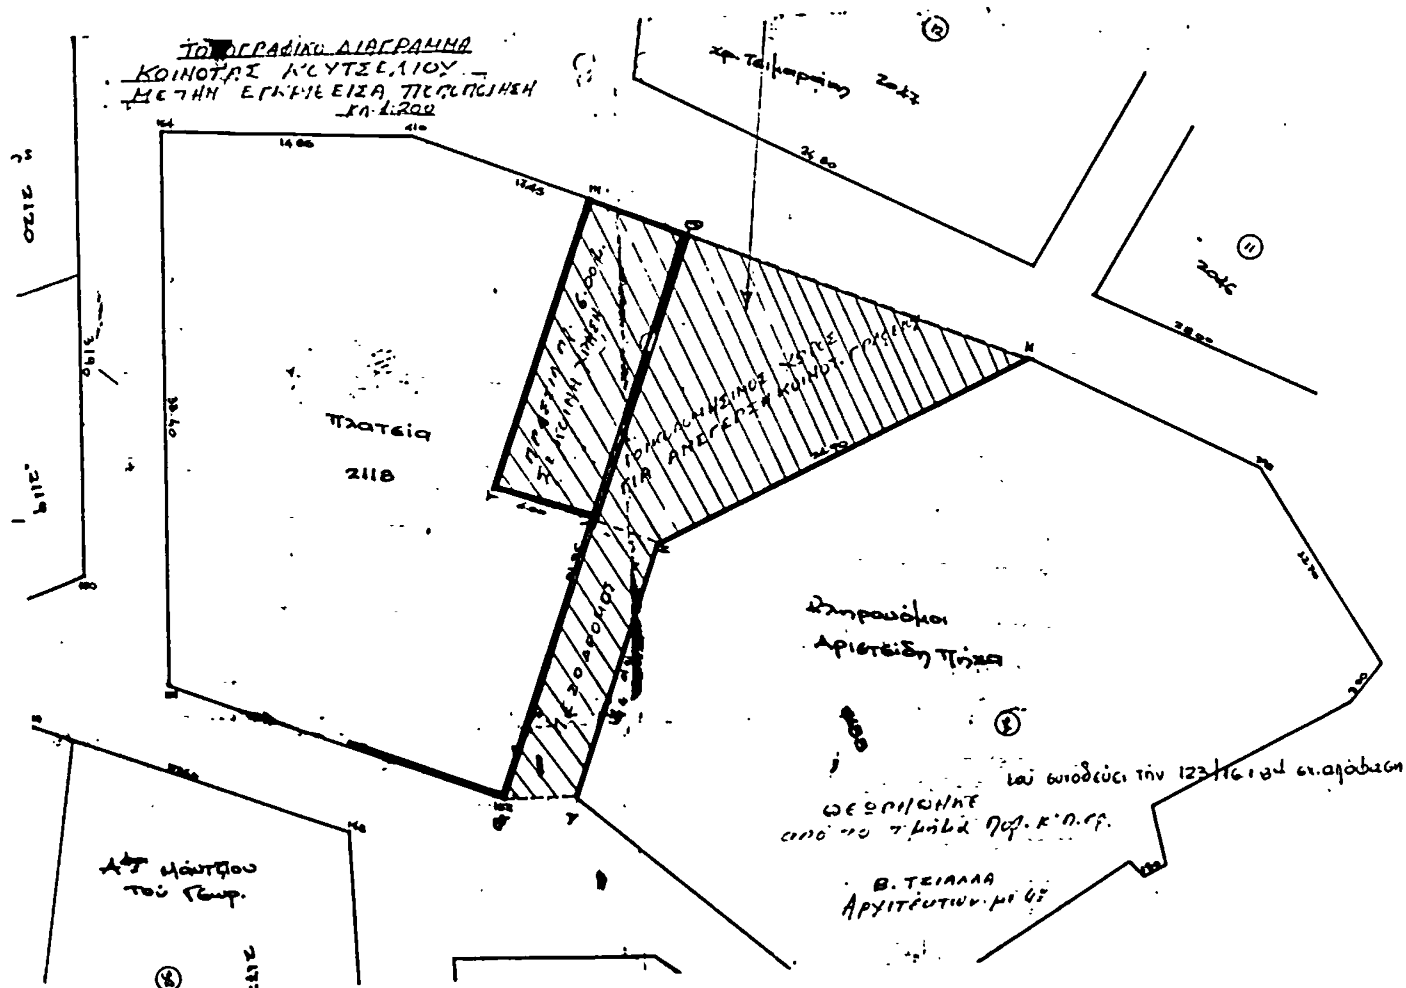

Αρ. 6157 (7)

Τροποποίηση ρυμοτομικού σχεδίου Ιεράπετρας στην περιοχή Τιμίου Σταυρού τροποποιήσεως του οικοδομικού τετραγώνου και καθορισμού χώρου του Ιερού ναού Τιμίου Σταυρού Ν. Λασιθίου.

Ο ΝΟΜΑΡΧΗΣ ΛΑΣΙΘΙΟΥ

Έχοντας υπόψη:

1. Τον Ν. 3200/55 «περί Διοικητικής αποκεντρώσεως».

2. Το υπ' αριθ. 532/70 Ν.Δ. «περί συμπληρώσεως των διατάξεων «περί Διοικητικής αποκ/σεως».

3. Το υπ' αριθ. 712/70 Β.Δ. «περί καθορισμού αρμοδιοτήτων κ.λ.π. Περ/κών Αρχών Υπουργ. Δημ. Έργων».

4. Τον Ν. 1032/1980 (ΦΕΚ 57Α/14.3.80) «περί συστάσεως Υπουργείου Χωροταξίας, Οικισμού και Περιβάλλοντος».

5. Το άρθρ. 21 του από 3.4.29 Δ/τος περί ΓΟΚ.

6. Τα άρθρα 1,2,3 και 70 του από 17.7.23 Ν. Δ/τος «περί σχεδίων πόλεων κ.λ.π.», όπως μεταγενέστερα τροποποιήθηκαν και συμπληρώθηκαν.

7. Τις διατάξεις του Α.Ν. 314/1968 «περί παροχής στον Υπουργό Βορείου Ελλάδος και τους Νομάρχας αρμοδιότητας επί θεμάτων εγκρίσεως, επεκτάσεως ή τροποποιήσεως σχεδίων πόλεων και οικισμών» (ΦΕΚ 47Α/1968) όπως τροποποιήθηκε και συμπληρώθηκε με το Ν.Δ. 1018/1971 (ΦΕΚ 220Α/1971).

8. Το από 17.9.47 Β. Δ/γμα με το οποίο εγκρίθηκε το ρυμοτομικό σχέδιο πόλεως Ιεραπέτρας.

9. Την υπ' αριθ. 129/83 απόφαση του Δημοτικού Συμβουλίου Ιεραπέτρας με την οποία προτείνεται η τροποποίηση του ρυμοτομικού σχεδίου Ιεραπέτρας στην περιοχή Τιμίου Σταυρού δια αποπρασινοποιήσεως του Ο.Τ.

11. Την σύμφωνη γνωμοδότηση του Περ/κού Συμβουλίου Δημ. Έργων Τμ. Ν. Λασιθίου διατυπωθείσα στην υπ' αρ. 38/23.11.83 πράξη του, αποφασίζουμε:

Εγκρίνεται η τροποποίηση του ρυμοτομικού σχεδίου Ιεραπέτρας στη συνοικία Τιμίου Σταυρού αποπρασινοποιήσεως οικοδομικού τετραγώνου και καθορισμού χώρου του Ι.Ν. Τιμίου Σταυρού 27.1.84 θεωρημένο υπό του κ. Προϊστ/νου Τμήματος Πολεοδομίας και Πολεοδομικών Εφαρμογών Ν. Λασιθίου τοπογραφικό διάγραμμα υπό κλίμακα 1:500 που συνοδεύει αυτή την απόφαση.

Η απόφαση αυτή να δημοσιευθεί στην Εφημερίδα της Κυβερνήσεως η δε ισχύς της άρχεται από της δημοσιεύσεως.

Άγιος Νικόλαος, 27 Ιανουαρίου 1984

Ο Νομάρχης
Ν. ΣΑΡΑΝΤΗΣ

